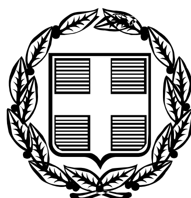


ΕΦΗΜΕΡΙΣ ΤΗΣ ΚΥΒΕΡΝΗΣΕΩΣ

ΤΗΣ ΕΛΛΗΝΙΚΗΣ ΔΗΜΟΚΡΑΤΙΑΣ

ΤΕΥΧΟΣ ΤΕΤΑΡΤΟ — Αρ. Φύλλου 32

27 Ιανουαρίου 2006

ΠΕΡΙΕΧΟΜΕΝΑ

ΑΠΟΦΑΣΕΙΣ

ΑΠΟΦΑΣΕΙΣ

Αριθ. 4678 (1)

Έγκριση τοπικού ρυμοτομικού σχεδίου για την ανέγερση δημοτικού σχολείου στο Δ.Δ. Λεΐκων του Δήμου Καλαμάτας Ν. Μεσσηνίας.

Η ΓΕΝΙΚΗ ΓΡΑΜΜΑΤΕΑΣ
ΠΕΡΙΦΕΡΕΙΑΣ ΠΕΛΟΠΟΝΝΗΣΟΥ

Έχοντας υπόψη:

1. Τις διατάξεις του ν. 1337/1983 (ΦΕΚ 33 Α΄) και ειδικότερα τα οριζόμενα στο άρθρο 26 «Θέσεις κτιρίων δημόσιων ή κοινωφελών σκοπών εκτός σχεδίου».

2. Τις διατάξεις του ν.δ. 17.7.1923 (ΦΕΚ 223 Α΄) και ειδικότερα τα άρθρα 3, 9, 11 και 70 περί «Σχεδίων πόλεων, κωμών κ.λπ.».

3. Τις διατάξεις του π.δ. της 20/30.8.1985 (ΦΕΚ 414Δ΄) «περί πολεοδόμησης και επέκτασης οικισμών κάτω των 2000 κατοίκων» και ειδικότερα της παρ. 3 του άρθρου 2.

4. Τις διατάξεις του π.δ. της 24/31.5.1985 (ΦΕΚ 181Δ΄) «τρόπος καθορισμού ορίων οικισμών της χώρας μέχρι 2000 κατοίκους, κατηγορίες αυτών και καθορισμός όρων και περιορισμών δόμησης τους» και ειδικότερα της παρ. γα του άρθρου 5.

5. Τις διατάξεις του άρθρου 6 του ν. 2503/1997 «Διοίκηση, οργάνωση της Περιφέρειας, ρύθμιση θεμάτων για την τοπική αυτοδιοίκηση και άλλες διατάξεις» (ΦΕΚ Α΄ 107/1997).

6. Τις διατάξεις του άρθρου 1 του ν. 2647/22.10.1998 (Φ.Ε.Κ 237 Α΄) «Μεταβίβαση αρμοδιοτήτων στις Περιφέρειες και την Αυτοδιοίκηση και άλλες διατάξεις».

7. Τις διατάξεις του άρθρου 7 του ν. 2508/1997 «Βιώσιμη οικιστική ανάπτυξη των πόλεων και οικισμών της χώρας και άλλες διατάξεις» (Φ.Ε.Κ. 124 Α΄).

8. Τις διατάξεις του ν. 2831/2000 «Τροποποίηση των διατάξεων του ν. 1577/1985 (Γενικός Οικοδομικός Κανονισμός) και άλλες πολεοδομικές διατάξεις» ΦΕΚ Α΄ 140/2000 και ειδικότερα του άρθρου 29, όπως αντικαταστάθηκε με το άρθρο 10 του ν. 3044/2002 (ΦΕΚ 197Α΄).

9. Τις διατάξεις του άρθρου 90 του «Κώδικα Νομοθεσίας για την Κυβέρνηση και τα κυβερνητικά όργανα», που κυρώθηκε με το άρθρο πρώτο του π.δ/τος 63/2005 (ΦΕΚ 98Α΄).

10. Τα οριζόμενα στην υπ' αριθμ. 4469/04/13.1.2005 απόφαση της Γενικής Γραμματέως Περιφέρειας Πελοποννήσου (Γ.Γ.Π.Π.) για συγκρότηση Περιφερειακού Σ.Χ.Ο.Π. στην Δ/νση ΠΕ.ΧΩ. Πελοποννήσου, όπως τροποποιήθηκε με την υπ' αριθμ. 4152/25.10.2005 απόφαση.

11. Την υπ' αριθμ. 43511/161/55/13.6.1988 εγκύκλιο.

12. Το υπ' αριθμ. 8317/31.8.2005 έγγραφο της Δ/νσης ΠΕ.ΧΩ.ΠΟ. Ν.Α. Μεσσηνίας, με το οποίο διαβιβάστηκε ο φάκελος μελέτης και δικαιολογητικών σχετικά με το θέμα.

13. Το υπ' αριθμ. οικ. 12138/3760/31.10.2005 έγγραφο της Δ/νσης ΠΕ.ΧΩ.ΠΟ. Ν.Α. Μεσσηνίας, με το οποίο διαβιβάστηκαν συμπληρωματικά στοιχεία επί του θέματος.

14. Την υπ' αριθμ. 155/2005 απόφαση του Δημοτικού Συμβουλίου Καλαμάτας, όπως αυτή .διαβιβάστηκε στην Δ/νση Τοπ. Αυτ/σης & Διοίκησης Ν. Μεσσηνίας με το υπ' αριθμ. 9428/3.6.2005 έγγραφο του Δήμου Καλαμάτας.

15. Το από 1.7.2005 Πρακτικό Ανάρτησης, τα αποδεικτικά δημοσίευσης (εφημερίδες) και την από 22.7.2005 βεβαίωση του Δήμου Καλαμάτας περί μη υποβολής ενστάσεων κατά της ως άνω Α.Δ.Σ. όπως αυτά διαβιβάστηκαν στην ΔΙ.ΠΕ.ΧΩ.ΠΟ. Ν.Α. Μεσσηνίας με το υπ' αριθμ. 4815/1775/22.7.2005 έγγραφο του Δήμου Καλαμάτας.

16. Το υπ' αριθμ. 262/14.2.2005 έγγραφο του γραφείου Νομάρχη Μεσσηνίας.

17. Την ομόφωνη θετική γνωμοδότηση του Περιφερειακού Σ.Χ.Ο.Π. Περιφέρειας Πελοποννήσου σύμφωνα με το υπ' αριθμ. 8/16.11.2005 Θέμα $1^{ο}$, Πρακτικό.

18. Το γεγονός ότι από τις κανονιστικές διατάξεις αυτής της απόφασης δεν προκαλείται δαπάνη σε βάρος του κρατικού προϋπολογισμού και του προϋπολογισμού του οικείου Ο.Τ.Α., αποφασίζουμε:

Α. Εγκρίνεται Τοπικό Ρυμοτομικό Σχέδιο σε γήπεδο ευρισκόμενο μερικώς εντός και μερικώς εκτός των εγκεκριμένων ορίων του οικισμού Λεΐκων (ΦΕΚ 88Δ΄/15.2.1989)

του Δήμου Καλαμάτας Ν. Μεσσηνίας, για τον καθορισμό χώρου ανέγερσης Δημοτικού Σχολείου και ορισμό όρων και περιορισμών δόμησης αυτού, ως εξής:

1. Καθορίζεται ο χώρος με στοιχεία Κ1, Κ2, Κ3, ..., Κ15, Κ16, ..., Κ27, Κ28, Κ1 εμβαδού 2675,80 τετραγωνικών μέτρων για την ανέγερση Δημοτικού Σχολείου, σύμφωνα με το πρωτότυπο χρωματισμένο διάγραμμα κλίμακας 1:200, το οποίο θεωρημένο συνοδεύει αναπόσπαστα την παρούσα.

2. Ορίζονται οι παρακάτω όροι και περιορισμοί δόμησης:

Μέγιστο ποσοστό κάλυψης: 70%

Συντελεστής Δόμησης: 0.80

Συντελεστής κατ' όγκο εκμετάλλευσης: 5.00

Μέγιστο επιτρεπόμενο ύψος: 11.00 μέτρα.

Πάνω από το επιτρεπόμενο ύψος επιτρέπεται η κατασκευή στέγης ύψους 2.00 μέτρων.

Τα κτίρια πρέπει να απέχουν από τα όρια του οικοπέδου 2.50 μέτρα τουλάχιστον.

Επιτρέπεται η διάσπαση των κτιρίων.

Η ισχύς της παρούσας αρχίζει από τη δημοσίευσή της στην Εφημερίδα της Κυβερνήσεως.

Κατά της παρούσας απόφασης επιτρέπονται προσφυγές στον Υπουργό ΠΕ.ΧΩ.ΔΕ. εντός 30 ημερών από την ημερομηνία δημοσίευσης της.

Η απόφαση αυτή μαζί με το συνημμένο ρυμοτομικό σχέδιο κλίμακας 1:200 να δημοσιευθεί στην Εφημερίδα της Κυβερνήσεως.

Τρίπολη, 8 Δεκεμβρίου 2005

Η Γενική Γραμματέας Περιφέρειας
ΑΓΓΕΛΑ ΑΒΟΥΡΗ

ΤΟΠΟΓΡΑΦΙΚΟ ΔΙΑΓΡΑΜΜΑ ΑΠΟΤΥΠΩΣΗΣ
ΔΗΜΟΤΙΚΟΥ ΣΧΟΛΕΙΟΥ ΛΕΪΚΩΝ

ΚΛΙΜΑΚΑ: 1:200

ΠΙΝΑΚΑΣ ΣΥΝΤΕΤΑΓΜΕΝΩΝ
ΚΟΡΥΦΩΝ ΟΡΙΩΝ


Κορυφή	X	Y	Απόσταση
K1	330492.85	4102568.31	K1K2 = 15.36
K2	330489.35	4102553.38	K2K3 = 7.39
K3	330486.43	4102546.58	K3K4 = 21.60
K4	330478.52	4102526.48	K4K5 = 42.60
K5	330464.72	4102486.17	K5K6 = 15.79
K6	330450.45	4102492.93	K6K7 = 10.17
K7	330442.75	4102499.58	K7K8 = 2.68
K8	330443.70	4102502.08	K8K9 = 7.31
K9	330440.69	4102508.75	K9K10 = 3.74
K10	330438.27	4102512.20	K10K11 = 5.16
K11	330439.18	4102517.36	K11K12 = 8.69
K12	330442.25	4102525.69	K12K13 = 7.77
K13	330445.00	4102532.97	K13K14 = 5.32
K14	330445.60	4102538.23	K14K15 = 5.20
K15	330445.00	4102543.37	K15K16 = [illegible]
K16	330440.83	4102553.68	K16K17 = 11.27
K17	330434.69	4102563.14	K17K18 = 7.66
K18	330440.88	4102568.14	K18K19 = 5.10
K19	330443.86	4102572.27	K19K20 = 5.06
K20	330445.77	4102576.95	K20K21 = 6.42
K21	330447.43	4102583.15	K21K22 = 4.03
K22	330448.17	4102579.19	K22K23 = 5.67
K23	330449.75	4102573.76	K23K24 = 3.56
K24	330451.25	4102570.53	K24K25 = 6.57
K25	330456.66	4102567.12	K25K26 = 10.44
K26	330465.04	4102560.63	K26K27 = 14.92
K27	330473.61	4102548.42	K27K28 = 8.97
K28	330479.61	4102555.09	K28K1 = 18.71
K1	330492.85	4102568.31	
Εμβαδό συνολικό:	2875.80	Περίμετρος:	278.75

ΕΞΑΡΤΗΣΗ

Ε.Γ.Σ.Α 87 (ΕΛΛΗΝΙΚΟ ΓΕΩΔΑΙΤΙΚΟ ΣΥΣΤΗΜΑ ΑΝΑΦΟΡΑΣ)
ΕΛΛΕΙΨΟΕΙΔΕΣ G.R.S 80 (a=6378137,F=1/298257222)
ΕΓΚΑΡΣΙΑ ΜΕΡΚΑΤΟΡΙΚΗ ΠΡΟΒΟΛΗ
ΚΕΝΤΡΙΚΟΣ ΜΕΣΗΜΒΡΙΝΟΣ. λο=24 Κο=0.9996
ΣΤΟΝ ΚΕΝΤΡΙΚΟ ΜΕΣΗΜΒΡΙΝΟ ΑΝΑΦΟΡΑΣ. Χ=500.000μ
ΓΕΩΓΡΑΦΙΚΟ ΠΛΑΤΟΣ ΑΝΑΦΟΡΑΣ . 0° 00'00''

ΥΠΟΜΝΗΜΑ


1.Το παρόν τοπογραφικό διαγραμμα συντάχθηκε μέ βάση το διαγραμμα αγοράς των οικοπεδων, που συνταχθηκε απο ιδιώτη μηχανικό.

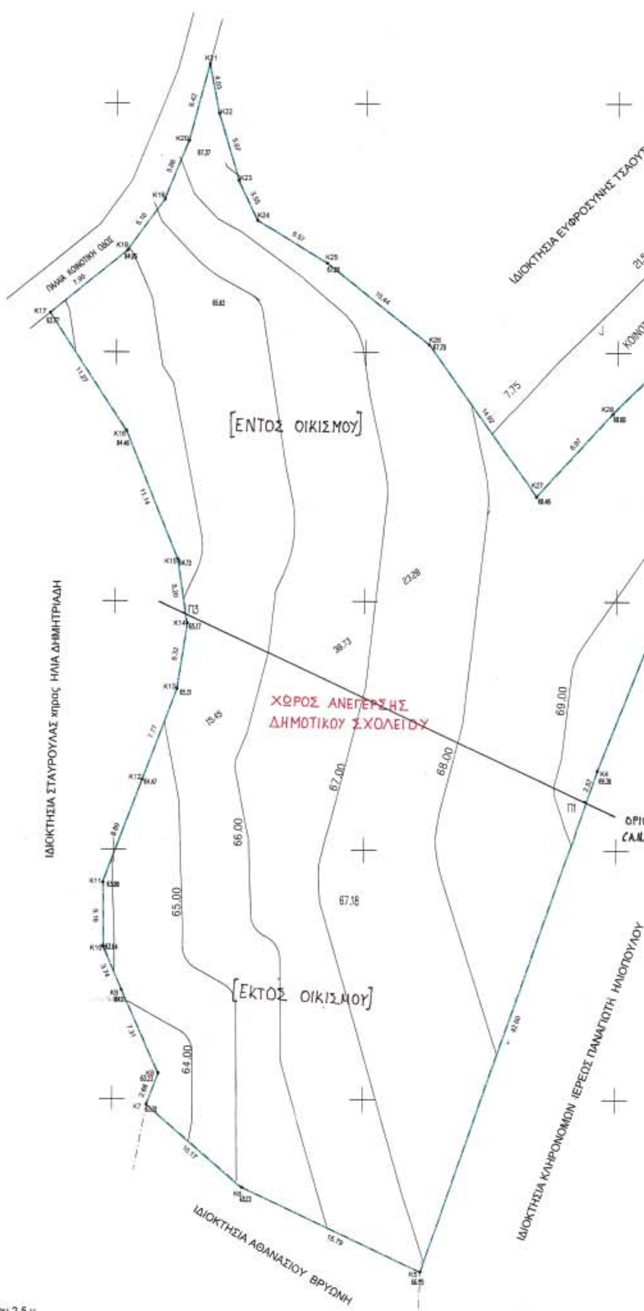

ΟΡΟΙ ΔΟΜΗΣΗΣ

- Μέγιστο ποσοστό κάλυψης 70 %
- Συντελεστής Δόμησης 0.80
- Συντελεστής κατ΄ όγκο εκμετάλ/ευσης 5.00
- Μέγιστο επιτρεπόμενο ύψος 11+2.00μ στέγη
- Τα κτίρια πρέπει να απέχουν από τα όρια του οικοπέδου 2.5 μ τουλάχιστον
- Επιτρέπεται η διάσπαση των κτιρίων

ΕΘΝΙΚΟ ΤΥΠΟΓΡΑΦΕΙΟ
Για τεχνικούς λόγους στο σχεδιάγραμμα έγινε σμίκρυνση κατά ποσοστό 35 %

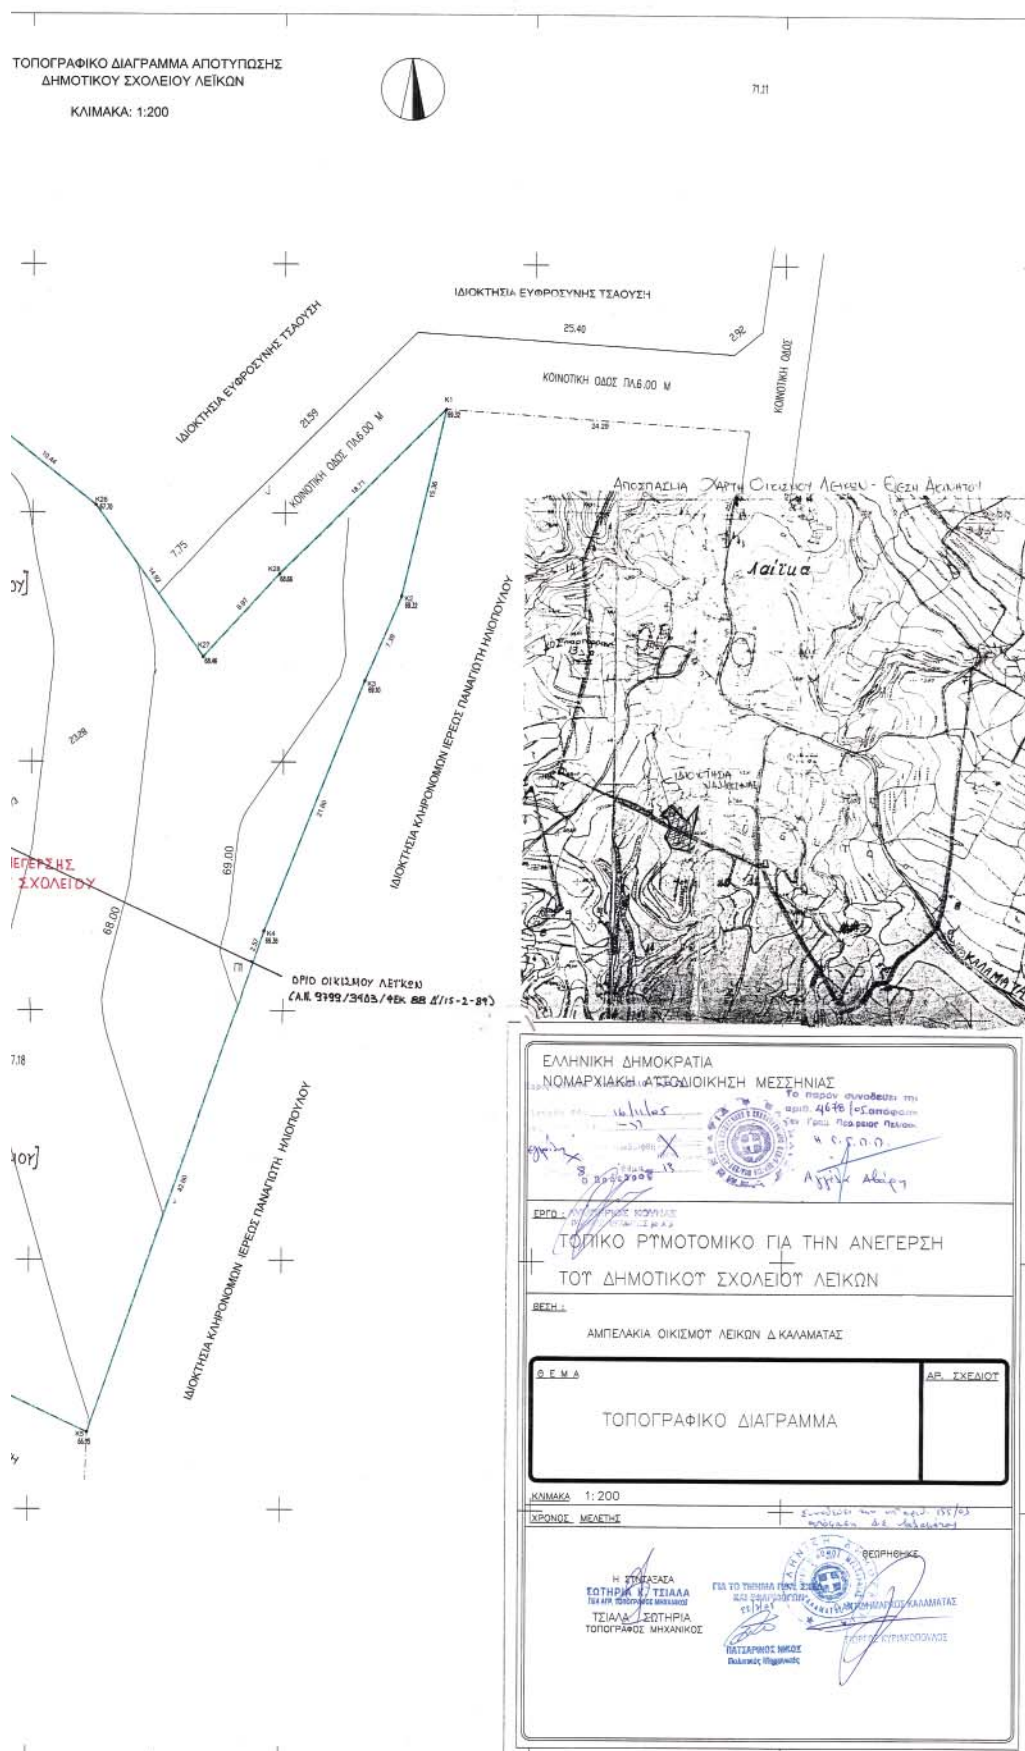
ΤΟΠΟΓΡΑΦΙΚΟ ΔΙΑΓΡΑΜΜΑ ΑΠΟΤΥΠΩΣΗΣ
ΔΗΜΟΤΙΚΟΥ ΣΧΟΛΕΙΟΥ ΛΕΪΚΩΝ
ΚΛΙΜΑΚΑ: 1:200
ΙΔΙΟΚΤΗΣΙΑ ΕΥΦΡΟΣΥΝΗΣ ΤΣΑΟΥΣΗ
ΚΟΙΝΟΤΙΚΗ ΟΔΟΣ ΠΛ.6.00 Μ
ΚΟΙΝΟΤΙΚΗ ΟΔΟΣ
ΙΔΙΟΚΤΗΣΙΑ ΚΛΗΡΟΝΟΜΩΝ ΙΕΡΕΩΣ ΠΑΝΑΓΙΩΤΗ ΗΛΙΟΠΟΥΛΟΥ
ΟΡΙΟ ΟΙΚΙΣΜΟΥ ΛΕΪΚΩΝ
(Α.Ν. 9799/3403/ΦΕΚ 88 Δ'/15-2-89)
ΑΠΟΣΠΑΣΜΑ ΧΑΡΤΗ ΟΙΚΙΣΜΟΥ ΛΕΪΚΩΝ - ΘΕΣΗ ΑΚΙΝΗΤΟΥ
Λαΐκα
ΚΑΛΑΜΑΤΑ
ΕΛΛΗΝΙΚΗ ΔΗΜΟΚΡΑΤΙΑ
ΝΟΜΑΡΧΙΑΚΗ ΑΥΤΟΔΙΟΙΚΗΣΗ ΜΕΣΣΗΝΙΑΣ
ΕΡΓΟ :
ΤΟΠΙΚΟ ΡΥΜΟΤΟΜΙΚΟ ΓΙΑ ΤΗΝ ΑΝΕΓΕΡΣΗ
ΤΟΥ ΔΗΜΟΤΙΚΟΥ ΣΧΟΛΕΙΟΥ ΛΕΙΚΩΝ
ΘΕΣΗ :
ΑΜΠΕΛΑΚΙΑ ΟΙΚΙΣΜΟΥ ΛΕΙΚΩΝ Δ.ΚΑΛΑΜΑΤΑΣ
ΘΕΜΑ
ΤΟΠΟΓΡΑΦΙΚΟ ΔΙΑΓΡΑΜΜΑ
ΑΡ. ΣΧΕΔΙΟΥ
ΚΛΙΜΑΚΑ 1:200
ΧΡΟΝΟΣ ΜΕΛΕΤΗΣ
Η ΣΥΝΤΑΞΑΣΑ
ΣΩΤΗΡΙΑ Κ. ΤΣΙΑΛΑ
ΤΣΙΑΛΑ ΣΩΤΗΡΙΑ
ΤΟΠΟΓΡΑΦΟΣ ΜΗΧΑΝΙΚΟΣ
ΘΕΩΡΗΘΗΚΕ
ΠΑΤΣΑΡΙΝΟΣ ΝΙΚΟΣ

Αριθ. 12/13779 οικ. (2)

Τροποποίηση ρυμοτομικού σχεδίου Χρυσούπολης στα Ο.Τ. 358 και 359.

Ο ΝΟΜΑΡΧΗΣ ΚΑΒΑΛΑΣ

Έχοντας υπόψη:

1. Τις διατάξεις του ν.δ/τος της 17.7.1923 «περί σχεδίων πόλεων κ.λπ.» όπως ισχύει σήμερα και ειδικότερα τα άρθρα 1, 2, 3 και 70 αυτού.

2. Τις διατάξεις του άρθρου 29 του ν. 2831/2000, όπως τροποποιήθηκε με το άρθρο 10 του ν. 3044/2002.

3. Τις διατάξεις του Κεφ. ΙΙ του από 3.4.1929 π.δ/τος που διατηρήθηκαν σε ισχύ με το άρθρο 31 παρ. 3 του ν. 1577/1985.

4. Τις υπ' αριθμ. 193/2004 και 113/2005 αποφάσεις του Δημοτικού Συμβουλίου Χρυσούπολης.

5. Την υπ' αριθμ. 1/74/26.9.20-05 ομόφωνη γνωμοδότηση του ΣΧΟΠ Ν. Καβάλας.

6. Το γεγονός από τις διατάξεις της απόφασης αυτής δεν προκαλείται δαπάνη σε βάρος του κρατικού προϋπολογισμού ή του προϋπολογισμού του Δήμου Χρυσούπολης

και επειδή

- Η οριστική διανομή του συνοικισμού Αχλαδινής Χρυσούπολης που έγινε το 1968 προέβλεπε δρόμο πλάτους 10,00 μ.

Σύμφωνα με το ν. 3147/2003 η μεταβολή της θέσης, η κατάργηση, η δημιουργία νέων δρόμων της οριστικής διανομής, δεν επιτρέπεται σε διανομές για οικιστική χρήση.

Κατά την σύνταξη της πράξης εφαρμογής δεν ελήφθη υπ' όψη η κατάσταση των διανοίγοντας νέο δρόμο πλάτους 6,00μ., αχρηστεύοντας την ιδιοκτησία Κοτσαγιαννίδη, αποφασίζουμε:

1. Εγκρίνεται η τροποποίηση του εγκεκριμένου σχεδίου Χρυσούπολης στα Ο.Τ. 358 και 359 με την κατάργηση του δρόμου της πράξης εφαρμογής πλάτους 6.00 μ. και την επανεργοποίηση του δρόμου πλάτους 10μ., όπως φαίνεται στο τοπογραφικό διάγραμμα που συνοδεύει την απόφαση αυτή και υπογράφεται από τον Προϊστάμενο της Δ. Π. Ν. Καβάλας.

2. Κατά της απόφασης αυτής επιτρέπεται σύμφωνα με την παρ. 12 άρθρο 18 του ν. 2218/1994 προσφυγή ενώπιον του Γ. Γ. Περ. Α. Μ. -Θ. μόνο για παράβαση Νόμου σε προθεσμία 30 ημερών.


Η ισχύς της αρχίζει από την δημοσίευση της στην Εφημερίδα της Κυβερνήσεως.


Η απόφαση αυτή να δημοσιευθεί στην Εφημερίδα της Κυβερνήσεως.

Καβάλα, 14 Δεκεμβρίου 2005

Ο Νομάρχης

ΘΕΟΔΩΡΟΣ ΚΑΛΛΙΟΝΤΖΗΣ

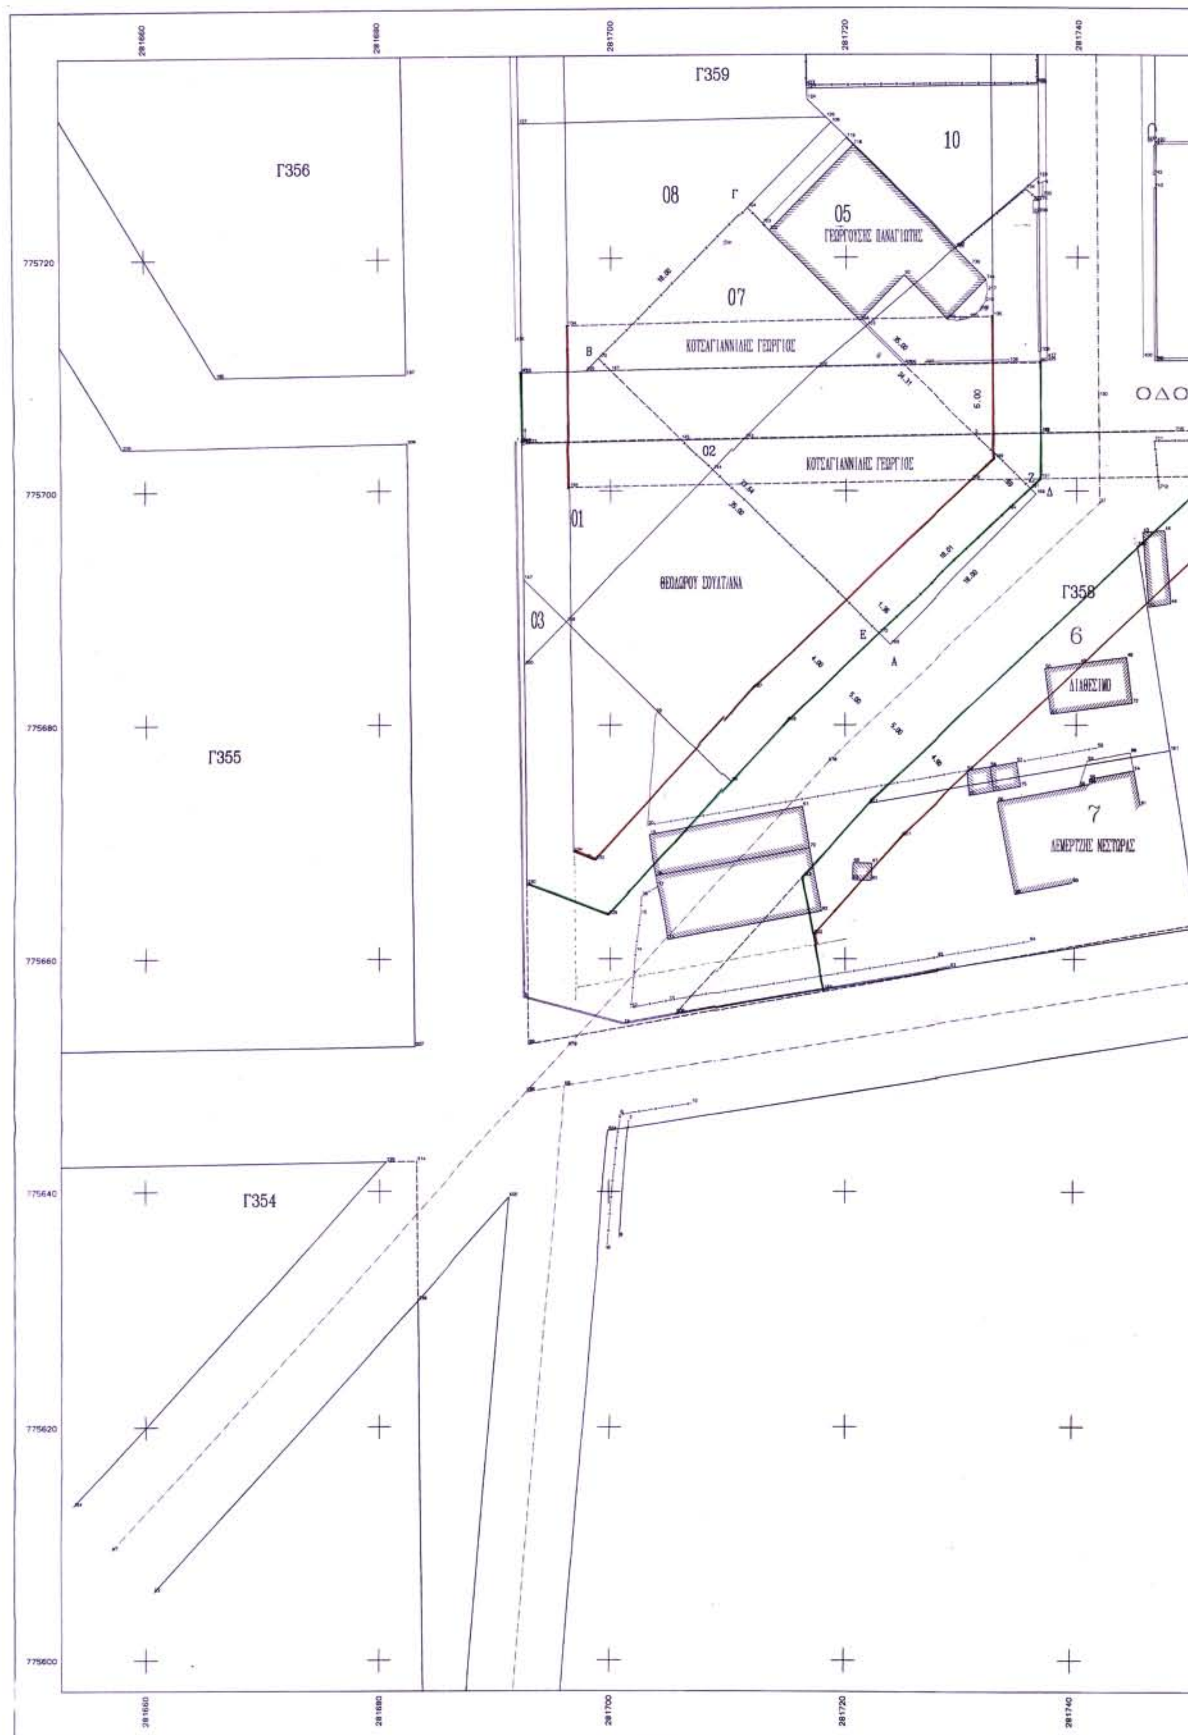
Γ359
Γ356
10
08
Γ
05
ΓΕΩΡΓΟΥΣΗΣ ΠΑΝΑΓΙΩΤΗΣ
07
ΚΟΤΣΑΓΙΑΝΝΙΔΗΣ ΓΕΩΡΓΙΟΣ
Β
ΟΔΟ
02
ΚΟΤΣΑΓΙΑΝΝΙΔΗΣ ΓΕΩΡΓΙΟΣ
Ζ
Δ
01
ΘΕΟΔΩΡΟΥ ΣΟΥΛΤΑΝΑ
Γ358
03
Ε
Α
6
ΔΙΑΘΕΣΙΜΟ
Γ355
7
ΔΕΜΕΡΤΖΗΣ ΝΕΣΤΩΡΑΣ
Γ354
5.00
5.00
5.00

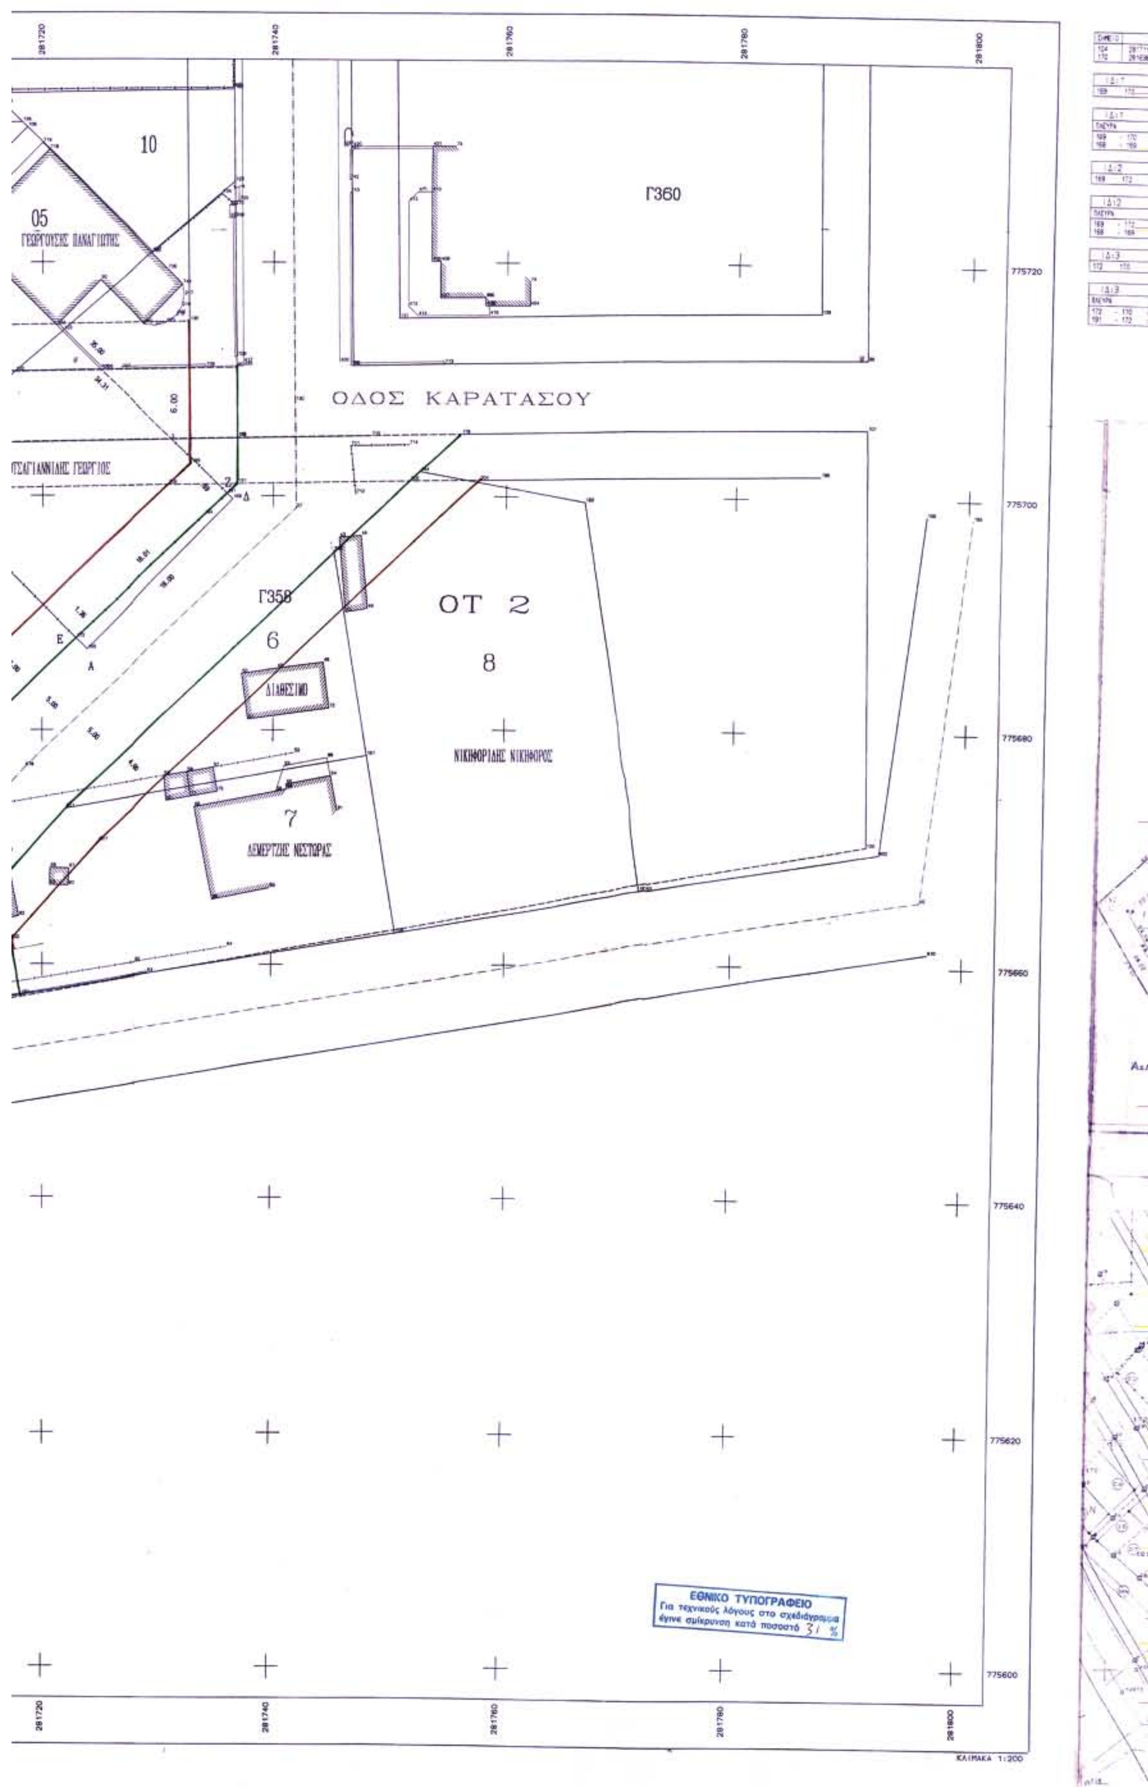

10
05
ΓΕΩΡΓΟΥΣΗΣ ΠΑΝΑΓΙΩΤΗΣ
Γ360
ΟΔΟΣ ΚΑΡΑΤΑΣΟΥ
ΤΣΑΓΙΑΝΝΙΔΗΣ ΓΕΩΡΓΙΟΣ
Γ358
ΟΤ 2
6
8
ΔΙΑΘΕΣΙΜΟ
ΝΙΚΗΦΟΡΙΔΗΣ ΝΙΚΗΦΟΡΟΣ
7
ΔΕΜΕΡΤΖΗΣ ΝΕΣΤΟΡΑΣ
281720
281740
281760
281780
281800
775720
775700
775680
775660
775640
775620
775600
ΕΘΝΙΚΟ ΤΥΠΟΓΡΑΦΕΙΟ
Για τεχνικούς λόγους στο σχεδιάγραμμα έγινε σμίκρυνση κατά ποσοστό 31 %
ΚΛΙΜΑΚΑ 1:200

ΣΥΝΤΕΤΑΓΜΕΝΕΣ ΟΡΙΩΝ

ΣΗΜΕΙΟ	X	Y	ΣΗΜΕΙΟ	X	Y	ΣΗΜΕΙΟ	X	Y
104	281711.374	775724.298	169	281736.524	775699.720	168	281723.901	775686.888
170	281698.351	775711.434	172	281722.830	775681.844	191	281736.035	775700.202

ΙΔ:1 ΣΧΗΜΑ Α:4 ΕΜΒΑΔΟ:630.00 $μ^2$

169 170 104 168

ΙΔ:1 ΜΗΚΗ ΠΛΕΥΡΩΝ

ΠΛΕΥΡΑ	ΜΗΚΟΣ	ΠΛΕΥΡΑ	ΜΗΚΟΣ	ΠΛΕΥΡΑ	ΜΗΚΟΣ
169 - 170	35.00	170 - 104	18.00	104 - 168	35.00
168 - 169	18.00				

ΙΔ:2 ΣΧΗΜΑ Α:4 ΕΜΒΑΔΟ:19.44 $μ^2$

169 172 191 169

ΙΔ:2 ΜΗΚΗ ΠΛΕΥΡΩΝ

ΠΛΕΥΡΑ	ΜΗΚΟΣ	ΠΛΕΥΡΑ	ΜΗΚΟΣ	ΠΛΕΥΡΑ	ΜΗΚΟΣ
169 - 172	1.36	172 - 191	18.01	191 - 169	.89
168 - 169	18.00				

ΙΔ:3 ΣΧΗΜΑ Α:4 ΕΜΒΑΔΟ:611.56 $μ^2$

172 170 104 191

ΙΔ:3 ΜΗΚΗ ΠΛΕΥΡΩΝ

ΠΛΕΥΡΑ	ΜΗΚΟΣ	ΠΛΕΥΡΑ	ΜΗΚΟΣ	ΠΛΕΥΡΑ	ΜΗΚΟΣ
172 - 170	33.64	170 - 104	18.00	104 - 191	34.31
191 - 172	18.01				

ΑΠΟΣΠΑΣΜΑ ΠΙΝΑΚΙΔΟΣ ΣΥΝ/ΣΜΟΥ ΑΧΛΑΔΙΝΗΣ κλπ

ΔΙΑΝΟΜΗ 1968

ΚΛΙΜΑΚΑ 1:1000

Αχλαδινή

Γ356 Γ359 Γ360 Γ355 Γ354

ΚΛΙΜΑΚΑ 1:1000

ΔΙΑΓΡΑΜΜΑ ΠΡΑΞΗΣ ΕΦΑΡΜΟΓΗΣ

ΚΛΙΜΑΚΑ 1:200

έργο: ΤΡΟΠΟΠΟΙΗΣΗ ΟΔΟΥ ΟΤ Γ 359 & Γ 358 ΠΡΑΞΗΣ ΕΦΑΡΜΟΓΗΣ ΧΡΥΣΟΥΠΟΛΗΣ

θέση έργου

εργοδότης: ΚΟΤΖΑΓΙΑΝΝΙΔΗΣ ΓΕΩΡΓΙΟΣ ΤΟΥ ΚΩΝ/ΝΟΥ

θέμα σχεδίου

μελετητής

κλίμακα 1:200 1:1000

αριθμός σχεδίου:

εγκρίσεις

ο μηχανικός



04000322701060008

ΑΠΟ ΤΟ ΕΘΝΙΚΟ ΤΥΠΟΓΡΑΦΕΙΟ
ΚΑΠΟΔΙΣΤΡΙΟΥ 34 * ΑΘΗΝΑ 104 32 * ΤΗΛ. 210 52 79 000 * FAX 210 52 21 004
ΗΛΕΚΤΡΟΝΙΚΗ ΔΙΕΥΘΥΝΣΗ: http://www.et.gr – e-mail: webmaster@et.gr